

REGIONE PIEMONTE
PROVINCIA DI CUNEO

COMUNE DI BORGO SAN DALMAZZO

PIANO PER L'ELIMINAZIONE DELLE BARRIERE ARCHITETTONICHE (P.E.B.A.)

ai sensi della L.R. 5 febbraio 2024, n.1 "Disposizioni per l'accessibilità e
l'eliminazione delle barriere architettoniche"

Tav. B2 - MAPPATURA CRITICITÀ Fraz. Beguda

ADOZIONE PRELIMINARE DEL P.E.B.A.
PER ATTIVAZIONE VERIFICA DI VAS

D.G.C. n. 222 DEL 17/10/2024

PUBBLICAZIONE AI FINI VAS E CONSULTAZIONI

DAL 18/10/2024 AL 16/11/2024

ADOZIONE DEL P.E.B.A. CON

D.C. n. DEL

Sindaco:


Segretario Comunale:

Responsabile del Procedimento:

PROGETTO

Direttore tecnico
e Progettista
Arch. Fabio GALLO

Collaboratori
Arch. Pian. Sofia MUSSO

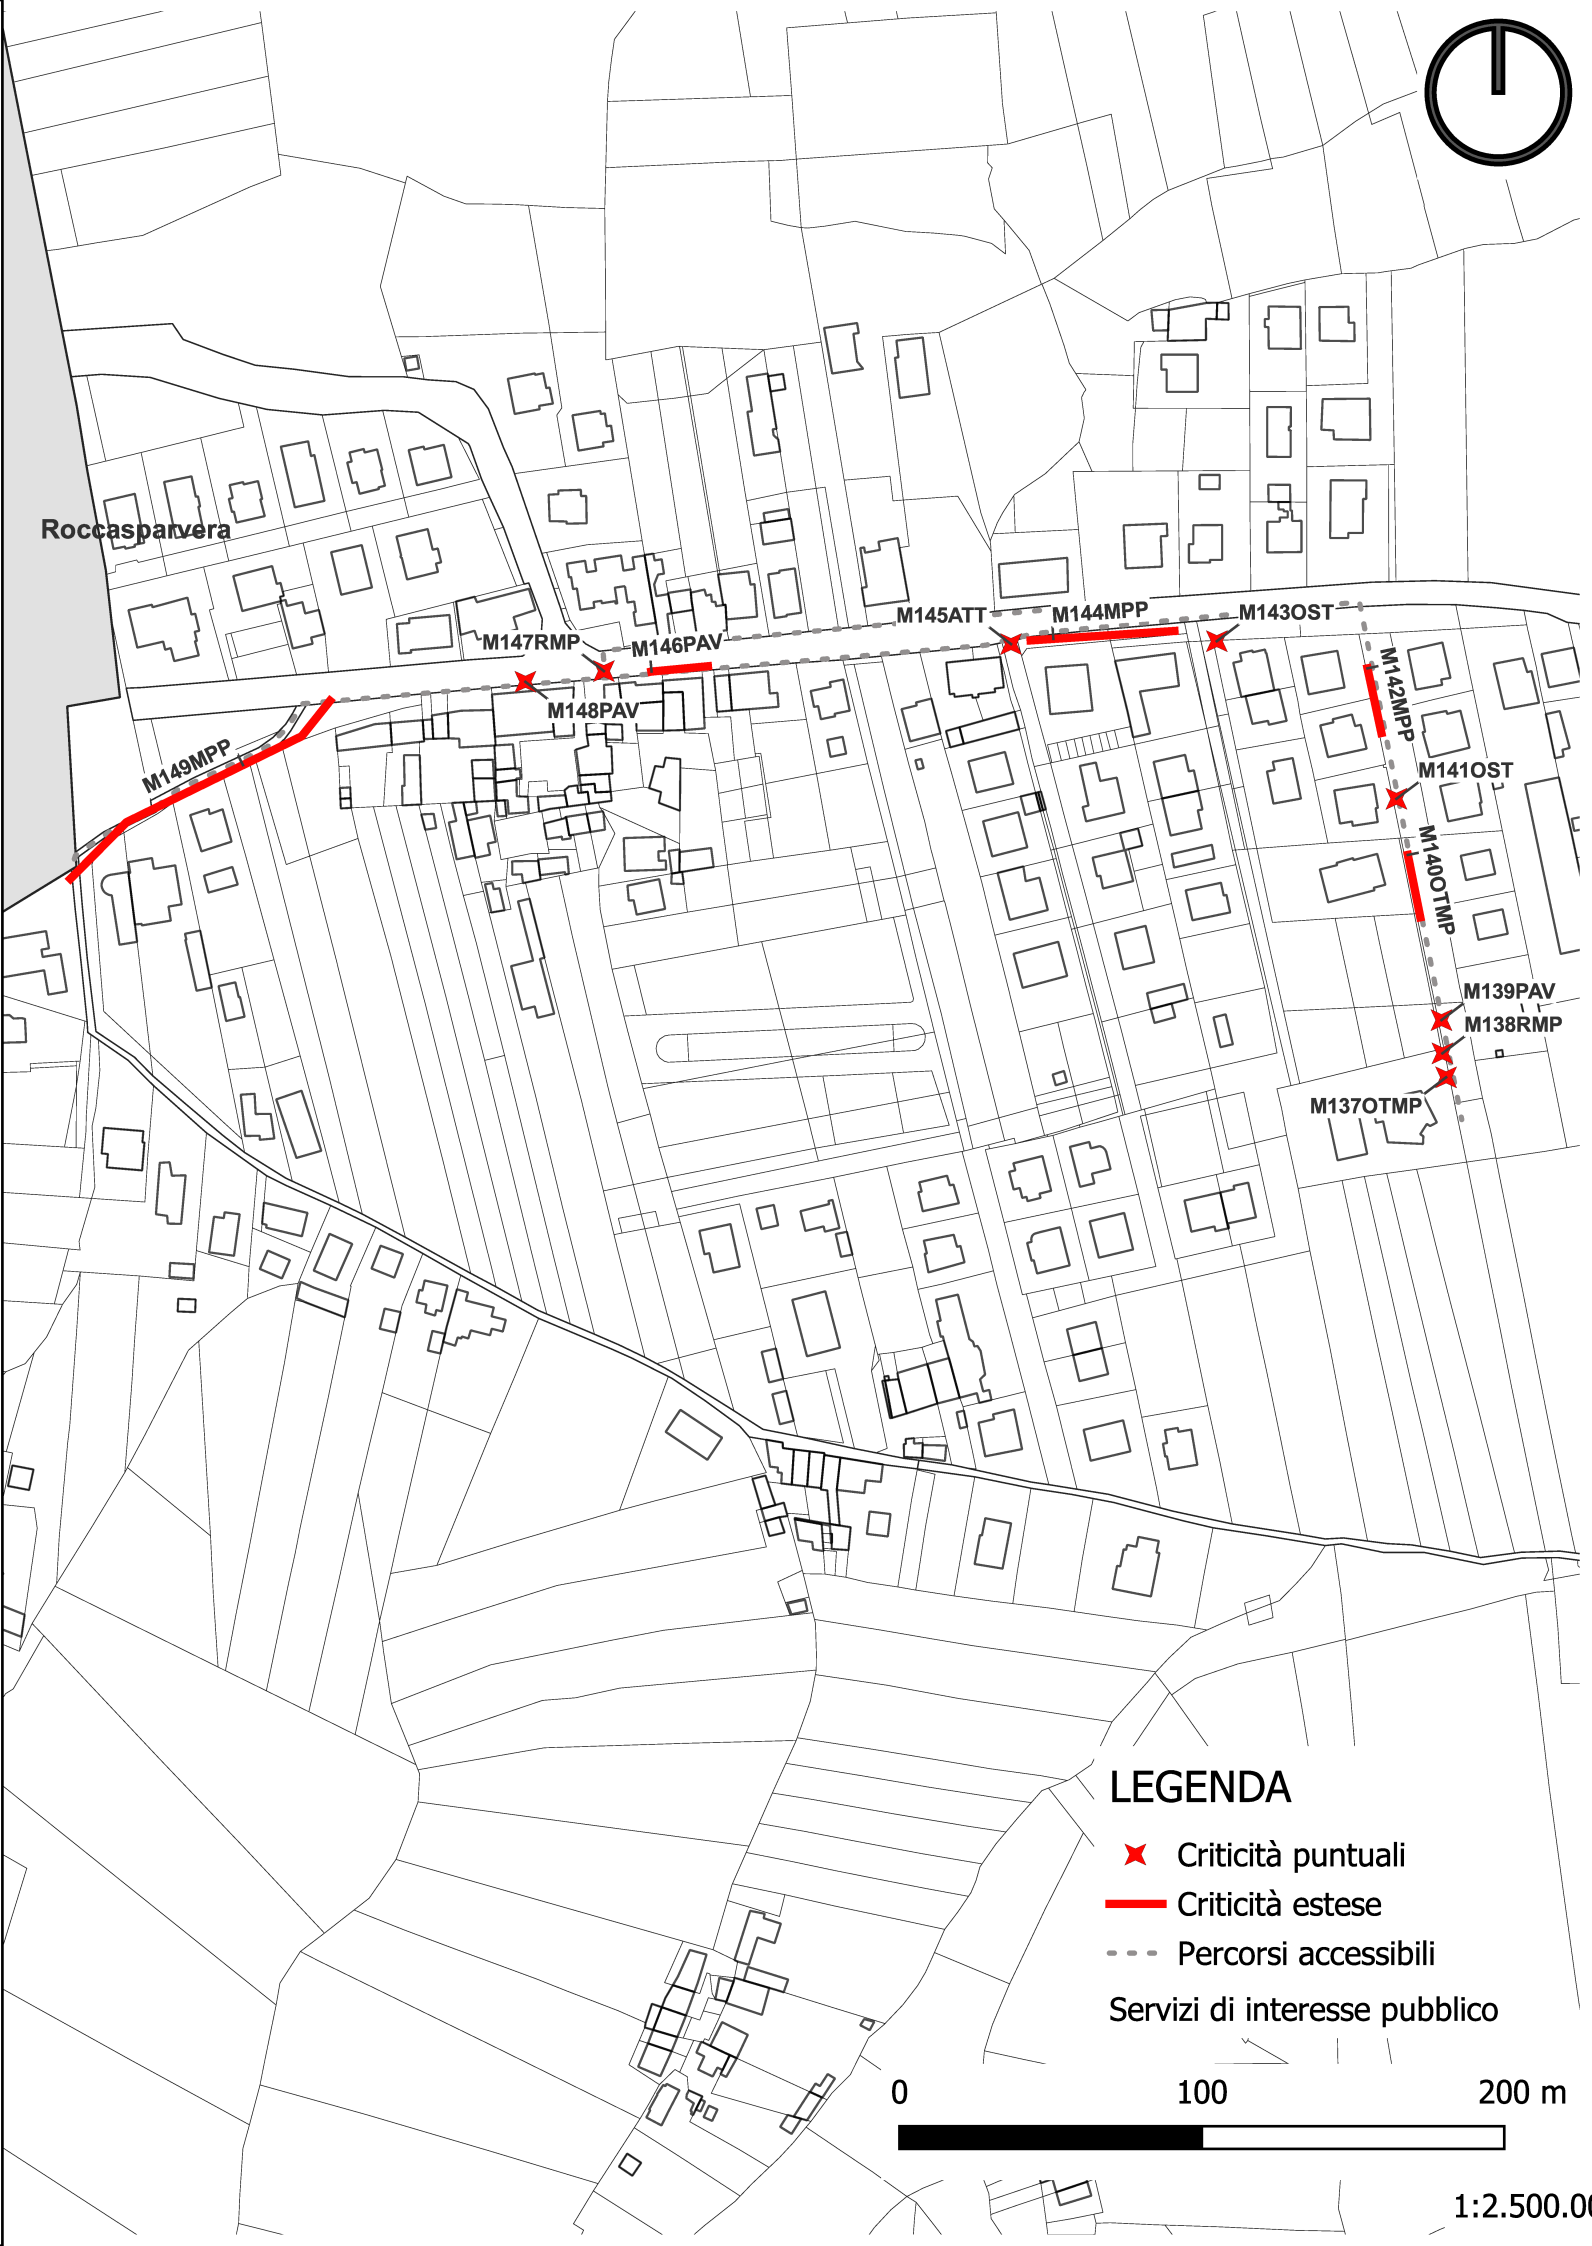

LEGENDA

- ★ Criticità puntuali
- Criticità estese
- - - Percorsi accessibili
- Servizi di interesse pubblico

0 100 200 m