

REGIONE PIEMONTE
PROVINCIA DI CUNEO

COMUNE DI BORGO SAN DALMAZZO

PIANO PER L'ELIMINAZIONE
DELLE BARRIERE
ARCHITETTONICHE (P.E.B.A.)

ai sensi della L.R. 5 febbraio 2024, n.1 "Disposizioni per l'accessibilità e
l'eliminazione delle barriere architettoniche"

Tav. B3 - MAPPATURA LIVELLI
PRIORITÀ DI INTERVENTO
Fraz. Beguda

ADOZIONE PRELIMINARE DEL P.E.B.A. PER ATTIVAZIONE VERIFICA DI VAS	D.G.C. n. 222	DEL	17/10/2024
PUBBLICAZIONE AI FINI VAS E CONSULTAZIONI	DAL 18/10/2024	AL	16/11/2024
ADOZIONE DEL P.E.B.A. CON	D.C. n.	DEL	

Sindaco:

Segretario Comunale:


Responsabile del Procedimento:

PROGETTO

Direttore tecnico
e Progettista
Arch. Fabio GALLO

Collaboratori
Arch. Pian. Sofia MUSSO

S_048_16_1110

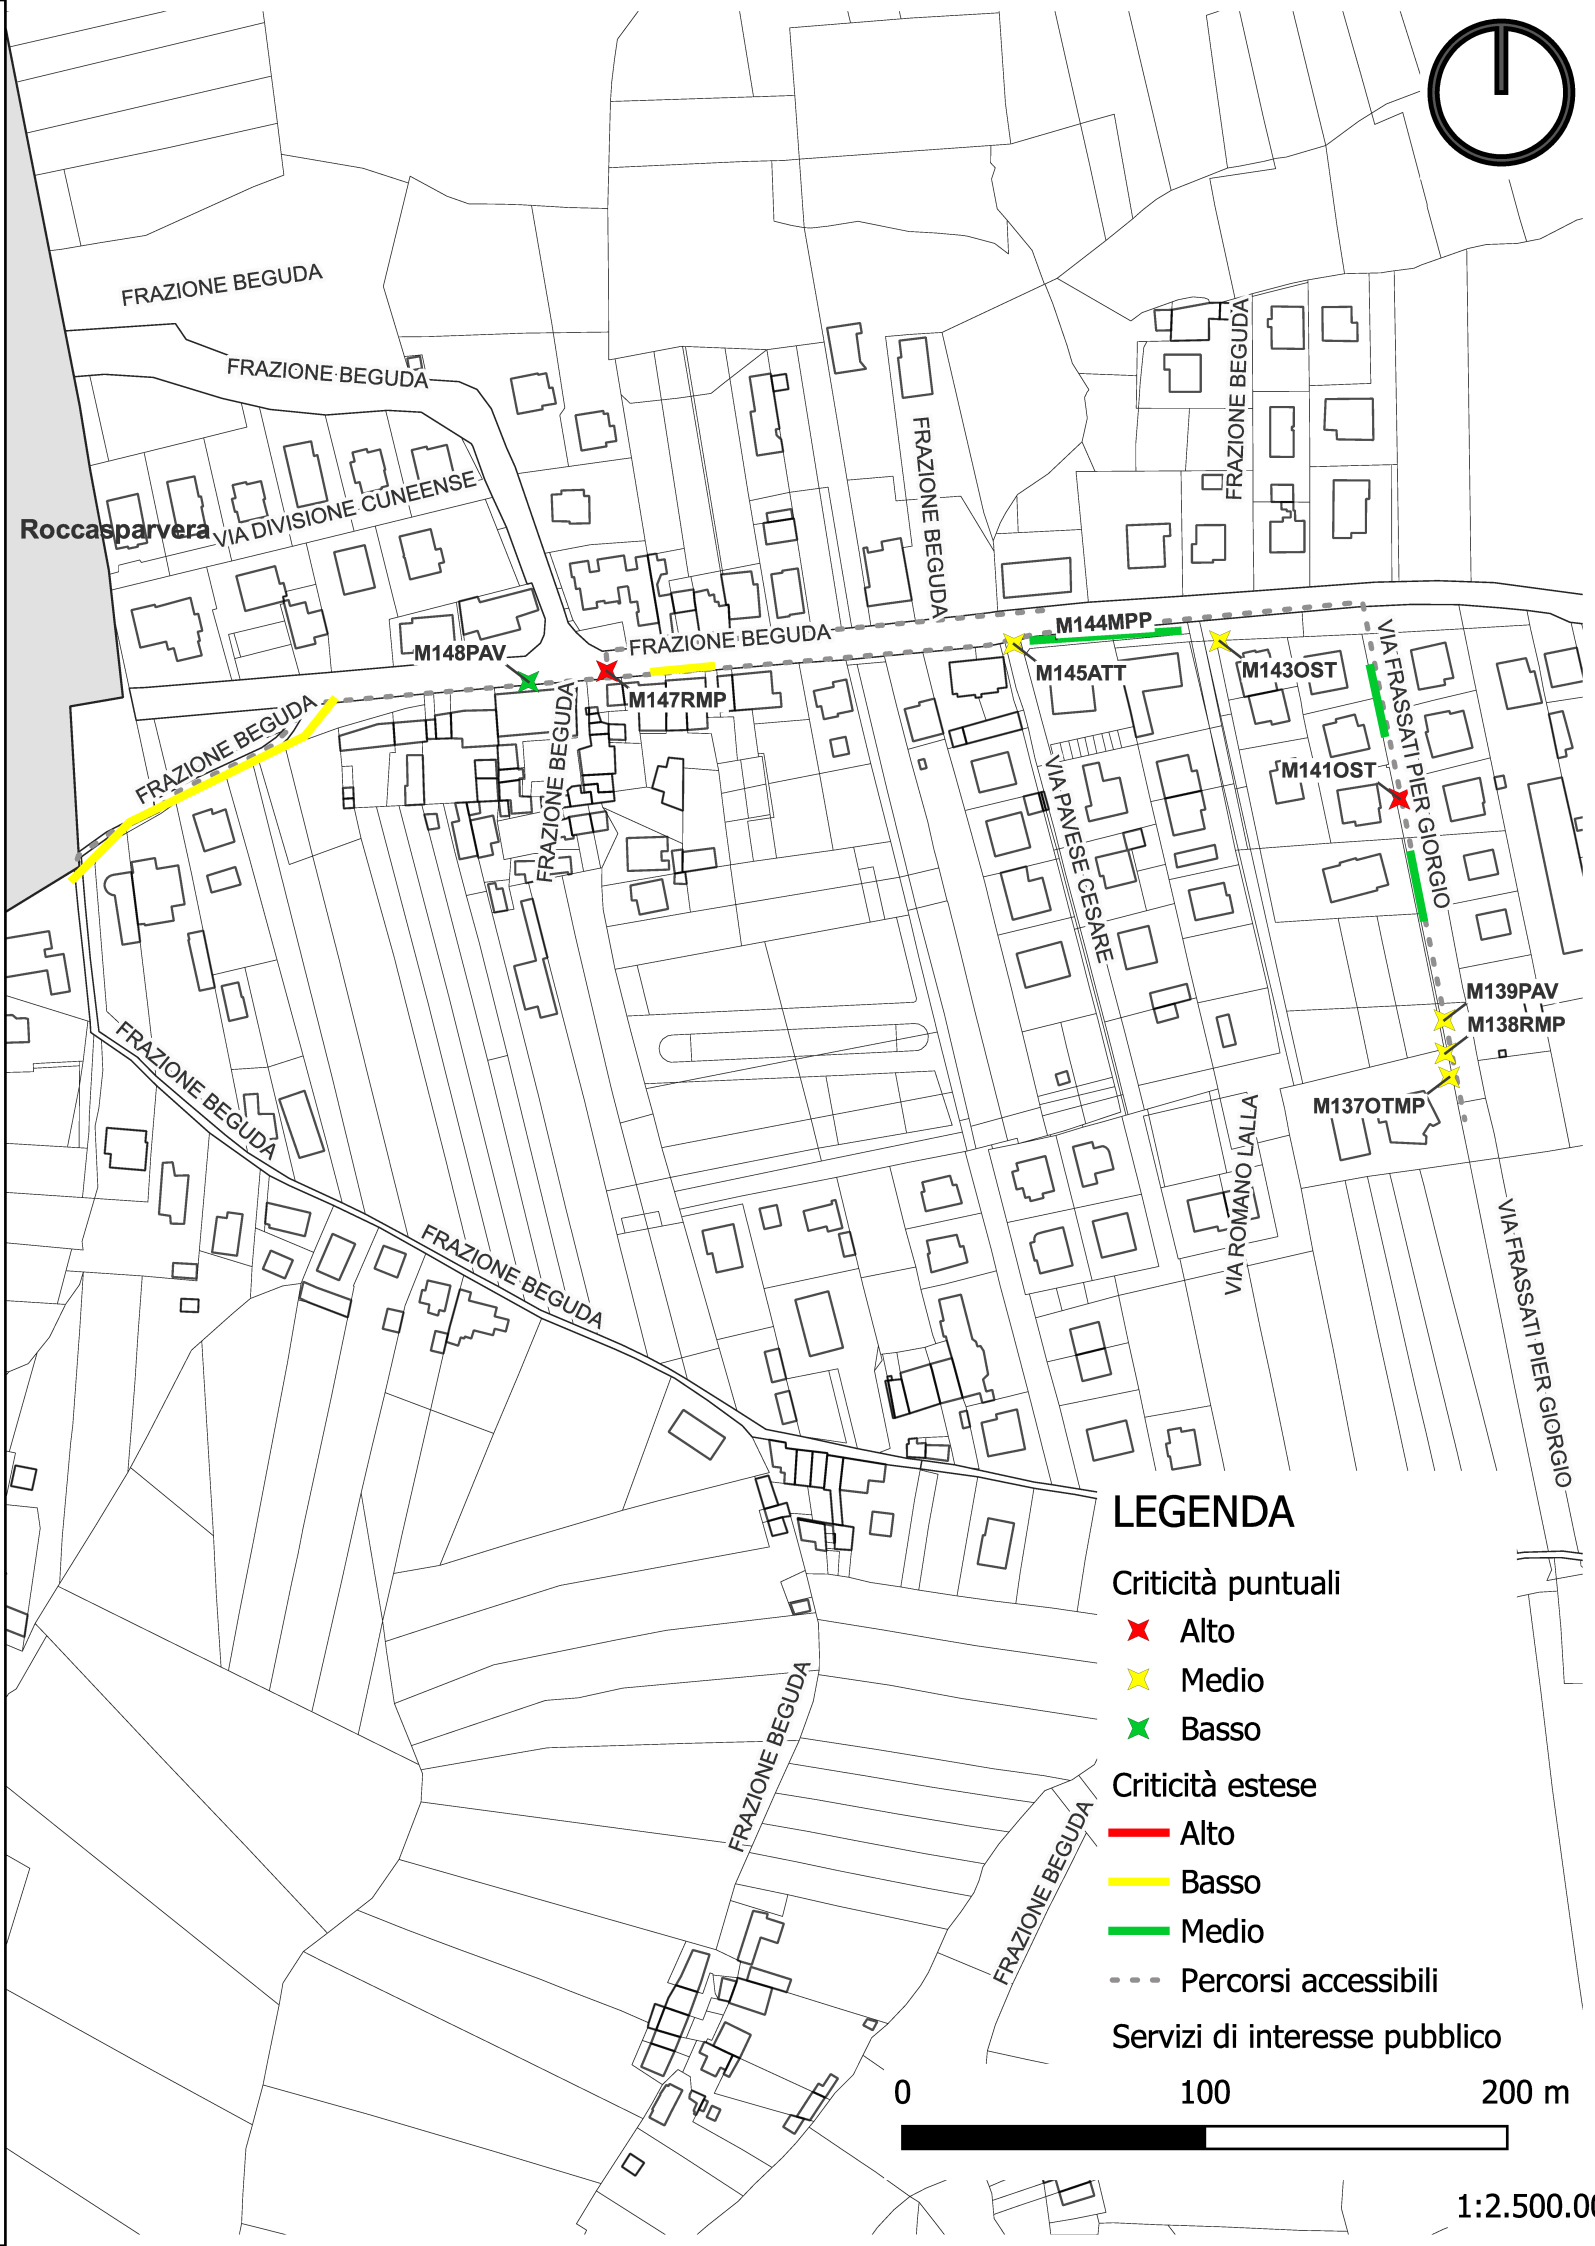

LEGENDA

Criticità puntuali

- Alto
- Medio
- Basso

Criticità estese

- Alto
- Basso
- Medio

--- Percorsi accessibili

Servizi di interesse pubblico

0 100 200 m

1:2.500.00