REGIONE PIEMONTE

PROVINCIA DI CUNEO

AZIENDA REGIONALE A.S.L. CN1

COMUNE DI BORGO S. DALMAZZO

PIANO di CLASSIFICAZIONE ACUSTICA DEL TERRITORIO

PROPOSTA DI VARIANTE N°2 ANNO 2013

PROGETTO

FRAZIONI E AREE ARTIGIANALI

SCALA 1:2000

TAVOLA

4/13

IL PROGETTISTA UFFICIO TECNICO COMUNALE	IL PROGETTISTA Tecnico competente ex Art. 2 della Legge n. 447/95	IL RESPONSABILE UFFICIO TECNICO COMUNALE	IL SEGRETARIO COMUNALE

Aggiornamento cartografico: Marzo 2013

SETTEMBRE 2013

LEGENDA

VALORI LIMITE ASSOLUTI DI EMISSIONE, IMMISSIONE E QUALITA' (DPCM 14-11-97)

CL.	TEMPI DI RIFERIMENTO EMISSIONE diurno	notturno	TEMPI DI RIFERIMENTO IMMISSIONE diurno	notturno	TEMPI DI RIFERIMENTO QUALITA' diurno	notturno	RETINO	COLORE
	06:00-22:00	22:00-06:00	06:00-22:00	22:00-06:00	06:00-22:00	22:00-06:00	L.R. 52/2000	L.R. 52/2000
I	45 dB(A)	35 dB(A)	50 dB(A)	40 dB(A)	47 dB(A)	37 dB(A)		verde
II	50 dB(A)	40 dB(A)	55 dB(A)	45 dB(A)	52 dB(A)	42 dB(A)		giallo
III	55 dB(A)	45 dB(A)	60 dB(A)	50 dB(A)	57 dB(A)	47 dB(A)		arancione
IV	60 dB(A)	50 dB(A)	65 dB(A)	55 dB(A)	62 dB(A)	52 dB(A)		rosso
V	65 dB(A)	55 dB(A)	70 dB(A)	60 dB(A)	67 dB(A)	57 dB(A)		viola
VI	65 dB(A)	65 dB(A)	70 dB(A)	70 dB(A)	70 dB(A)	70 dB(A)		blu

VALORI LIMITE ASSOLUTI DI IMMISSIONE DELL'INFRASTRUTTURA

	SCUOLE	OSPEDALE	CASE DI RIPOSO CASE DI CURA	ALTRI RICETTORI FASCIA A	ALTRI RICETTORI FASCIA B
LEQ DIURNO	50 dB(A)	50 dB(A)	50 dB(A)	70 dB(A)	65 dB(A)
LEQ NOTTURNO		40 dB(A)	40 dB(A)	60 dB(A)	55 dB(A)

FASCE DI RISPETTO DELLE STRADE DI NUOVA REALIZZAZIONE / AMPLIAMENTO C2

FASCIA	AMPIEZZA DELLA FASCIA	CONTORNO	COLORE
unica	150 mt per lato		gialla

FASCE DI RISPETTO DELLA FERROVIA

FASCIA	AMPIEZZA DELLA FASCIA	CONTORNO	COLORE
A	100 mt per lato a partire dalla mezzeria dei binari esterni		verde
B	150 mt per lato a partire dalla mezzeria dei binari esterni		azzurro

FASCE CUSCINETTO

FASCIA	AMPIEZZA MINIMA DELLA FASCIA	CONTORNO/ COLORE
cuscinetto	50 mt	variabile a seconda dell'accostamento critico da eliminare

FRAZIONE BEGUDA

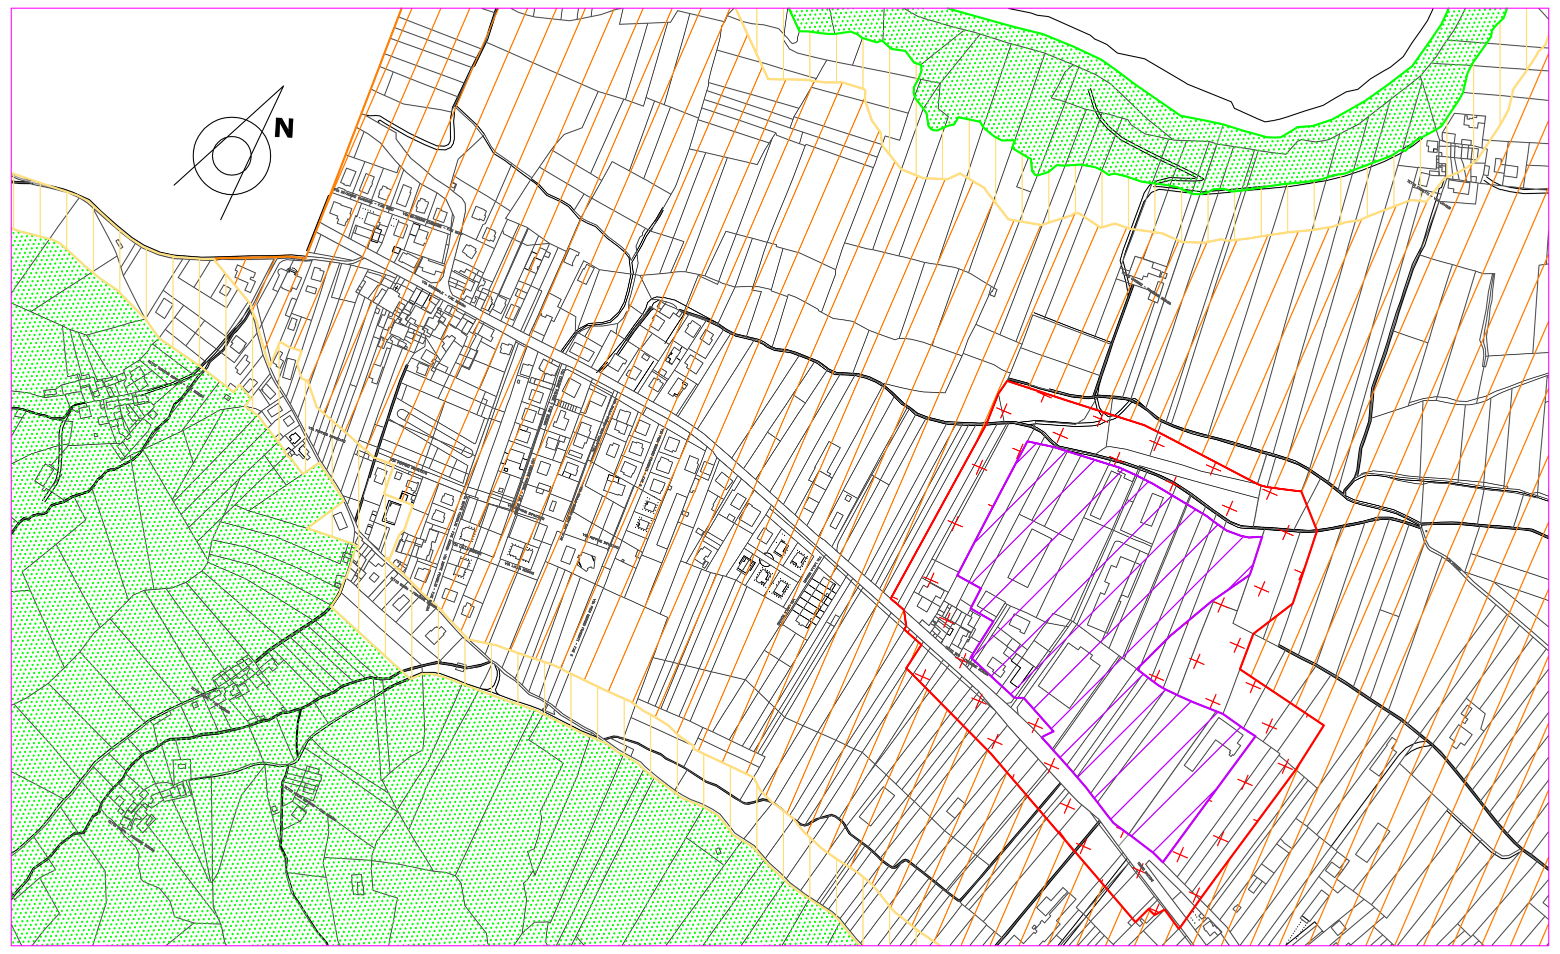

FRAZIONE TETTO MIOLA

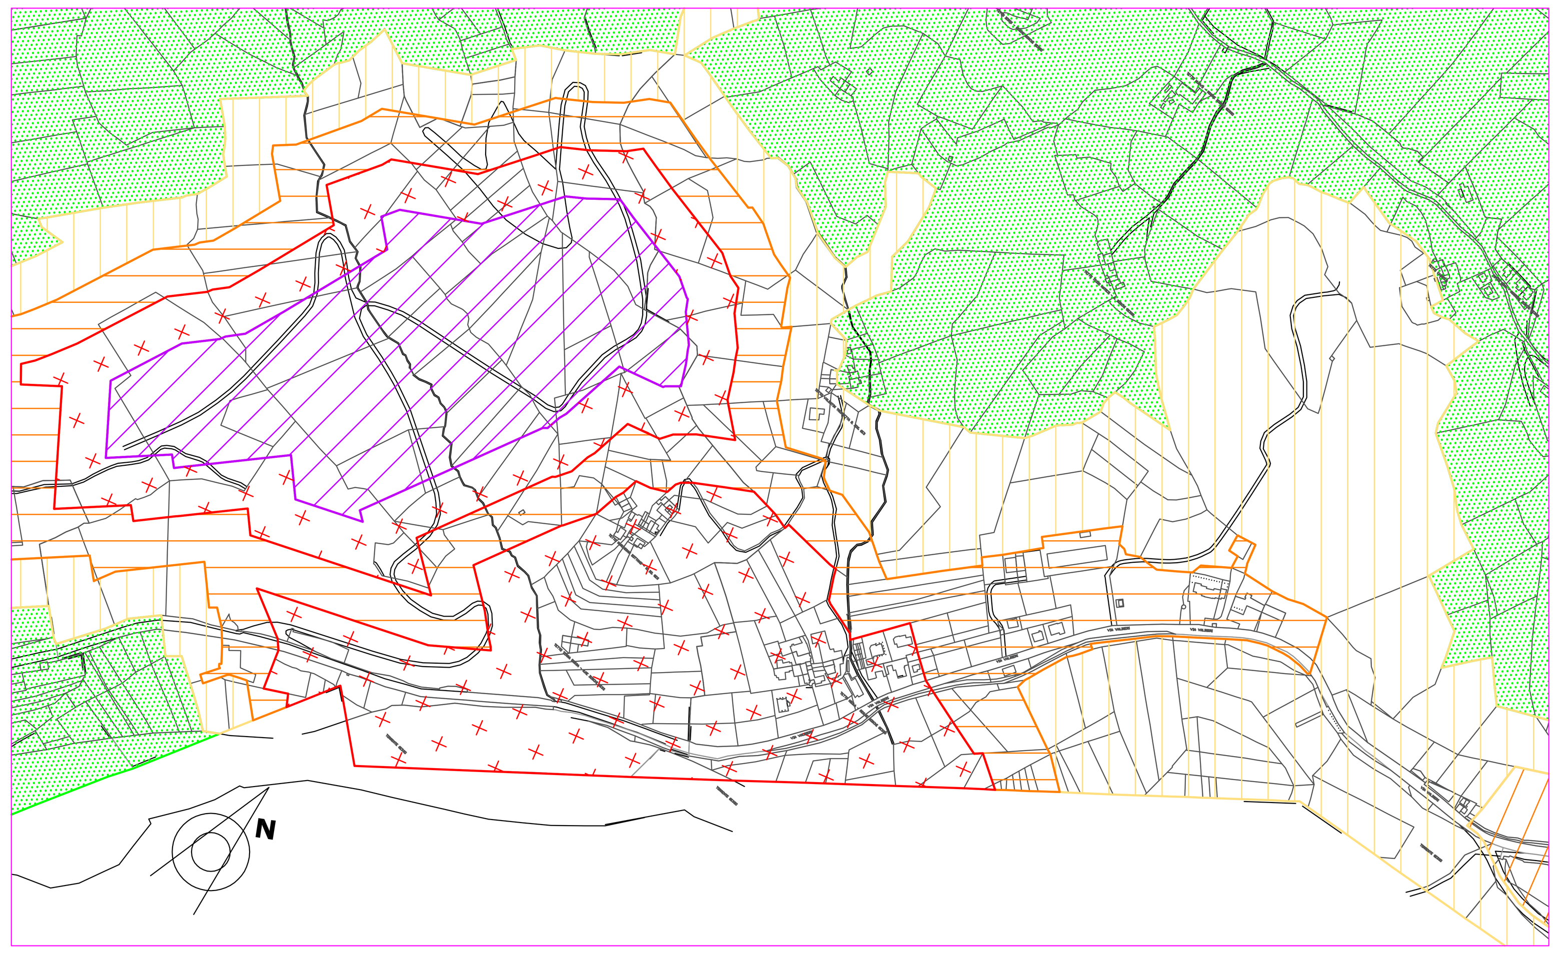

AREA ARTIGIANALE "PORTA DI BORGO"

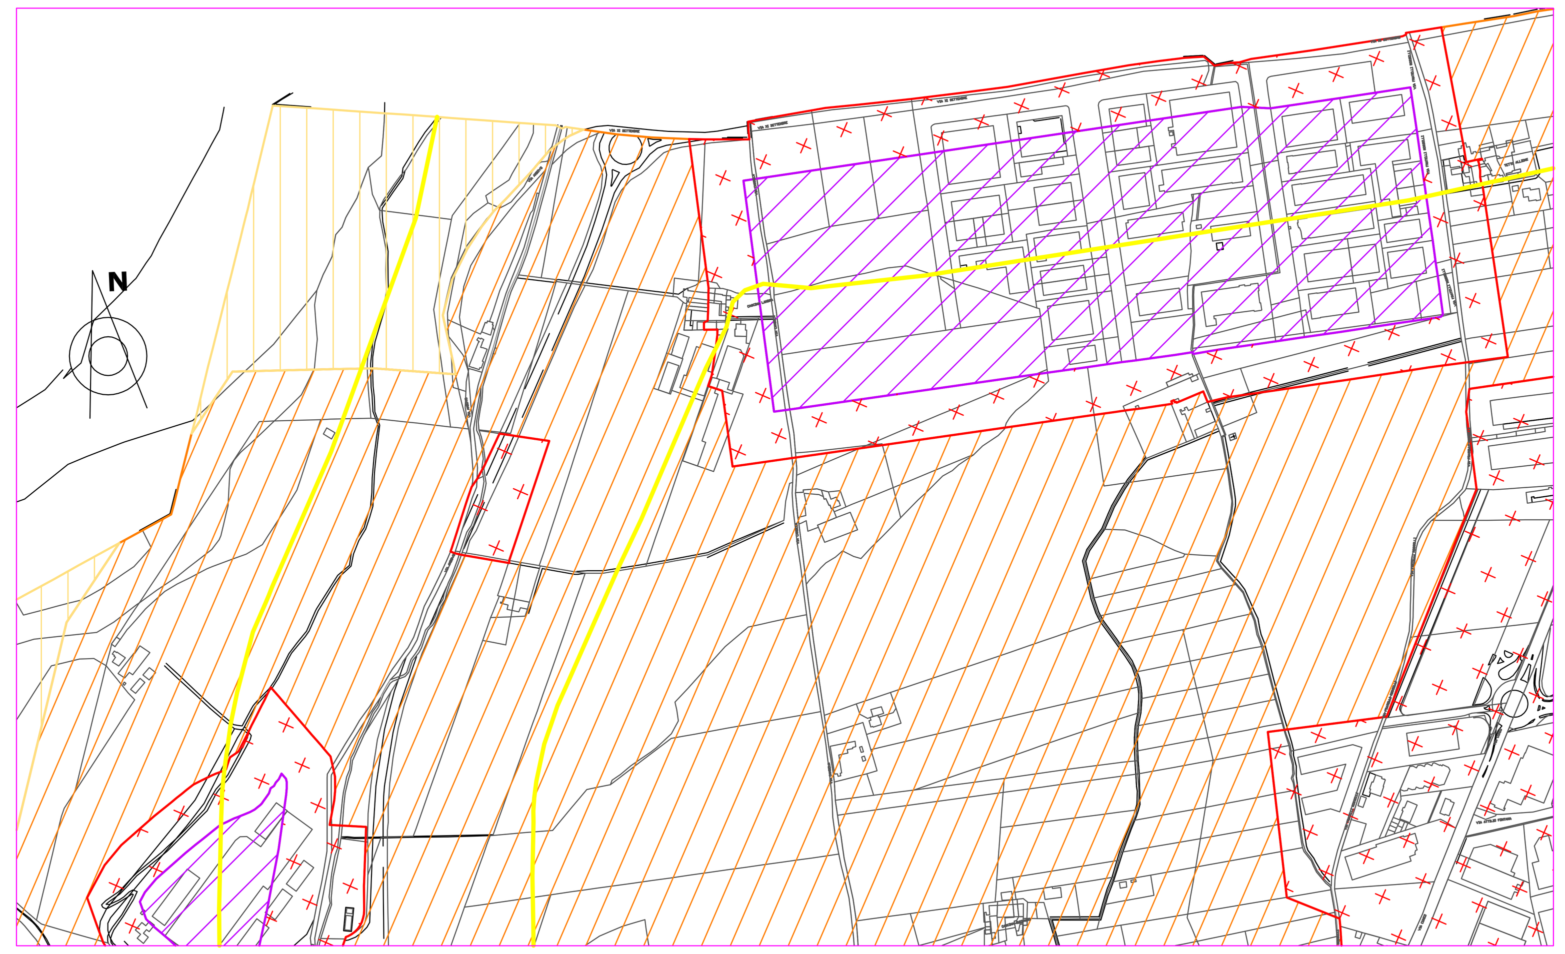

FRAZIONE MADONNA BRUNA

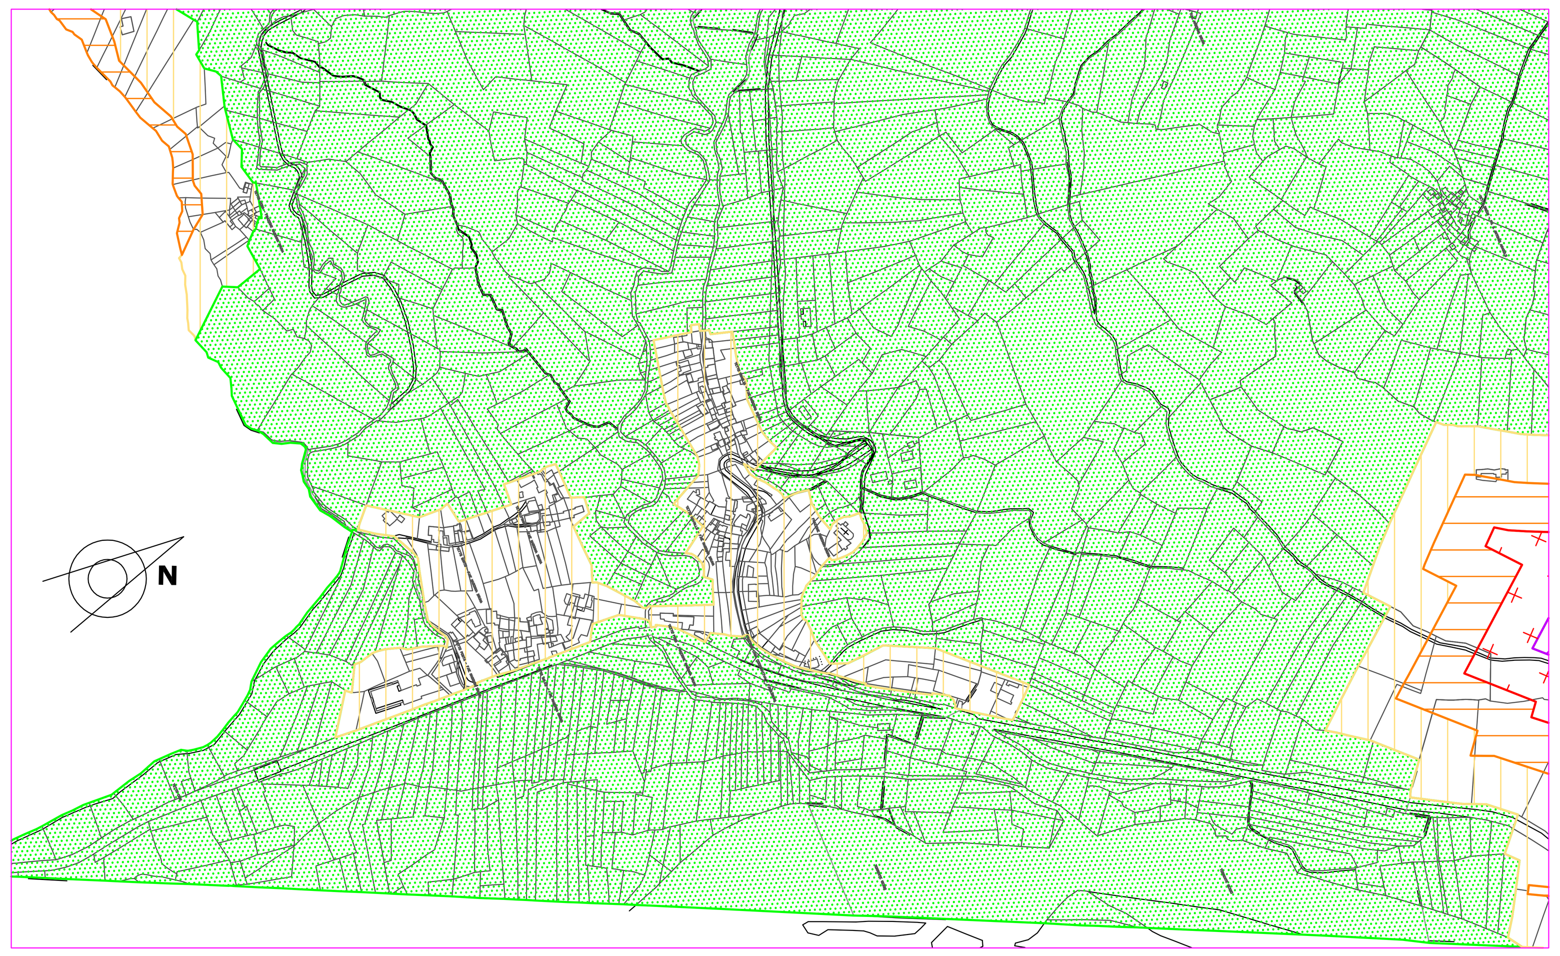

FRAZIONE SANT'ANTONIO ARADOLO
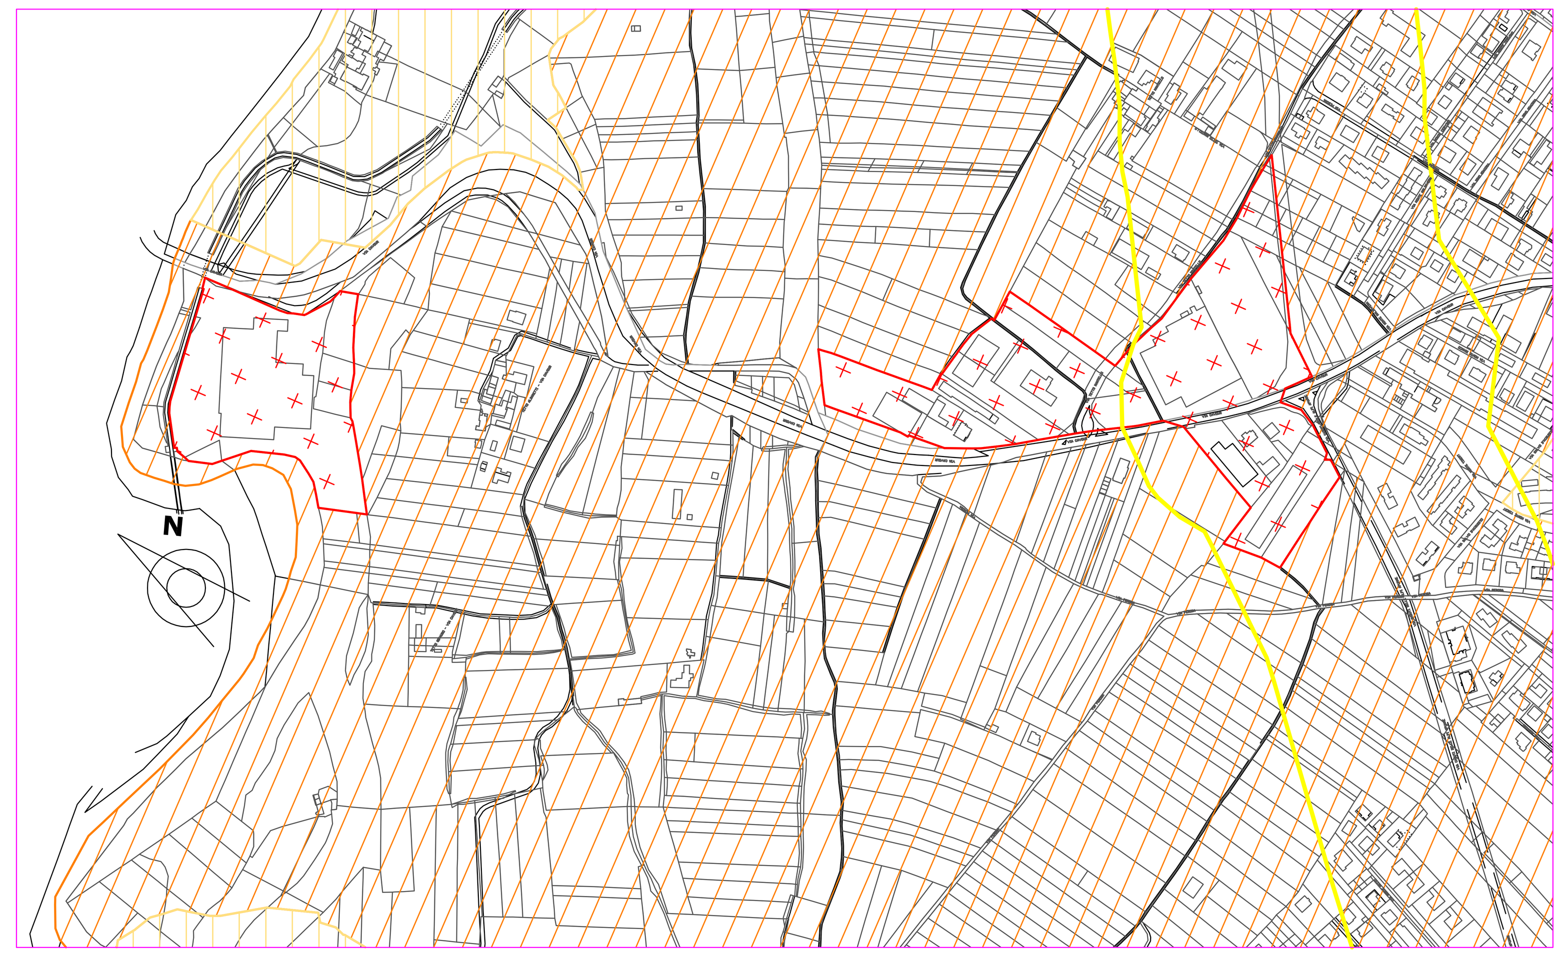
AREE ARTIGIANALI VIA CAVOUR