

STATO DI FATTO



Veduta da Via Roma



Veduta da Via Avena



Veduta da Via M. Riberi

PROGETTO CON ESEMPIO DI RIQUALIFICAZIONE FORMALE




Veduta da Via Roma







Veduta da Via Avena

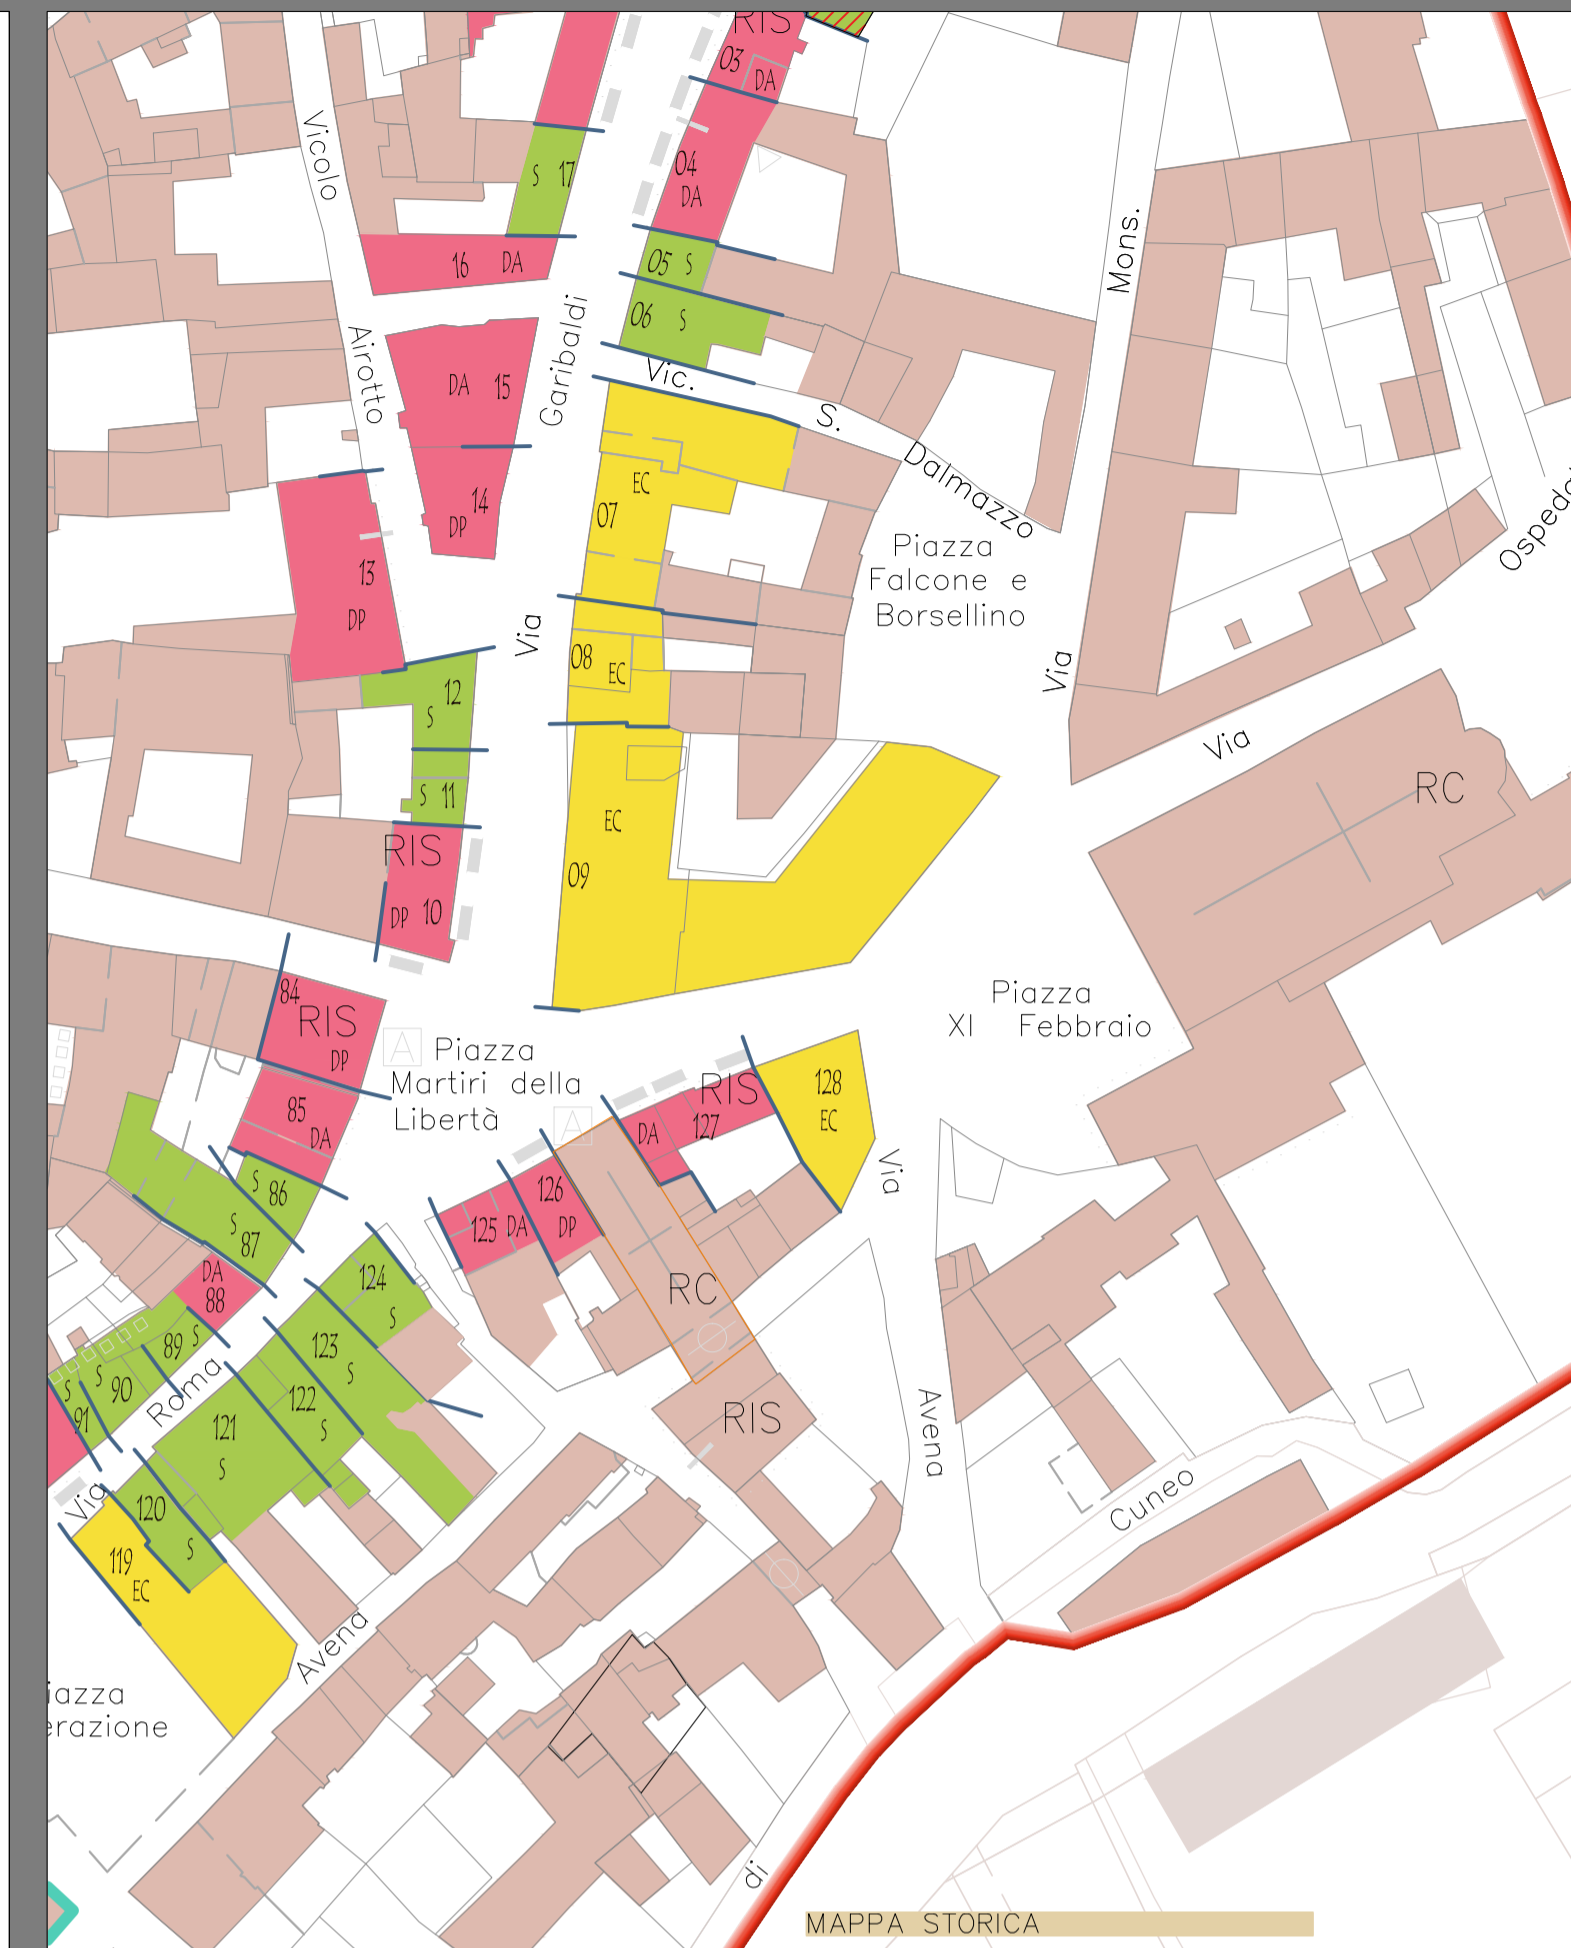

Veduta da Via M. Riberi



MAPPA STORICA


PIANO DEL COLORE E DI RIQUALIFICAZIONE DELLE FACCIATE DEL CENTRO STORICO

GRUPPO DI LAVORO

PROGETTISTI INCARICATI: ARCH. ALESSANDRO GARNERO
Via P. Prato 5 - Mondovì - CN

ARCH. SILVIA OBERTO
Via Meucci 17 - Cuneo

IN COLLABORAZIONE CON ARCH. MARIA STELLA C. ODELO

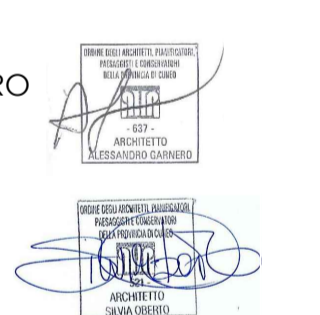

Scheda 9 - Applicazione del Piano

TAVOLA 4.2

Approvazione D.C.C. n. 55 del 28.11.2023

novembre 2023

Pcr

PIANO DEL COLORE DI BORGO SAN DALMAZZO

